


Пятая Международная специализированная выставка-ярмарка
 "ОТЕЛЬ-ДОМ-РЕСТОРАН-2004"
 "МЕБЕЛЬ-2004"
 21-23 октября 2004 г.

схема размещения стендов в выставочном зале

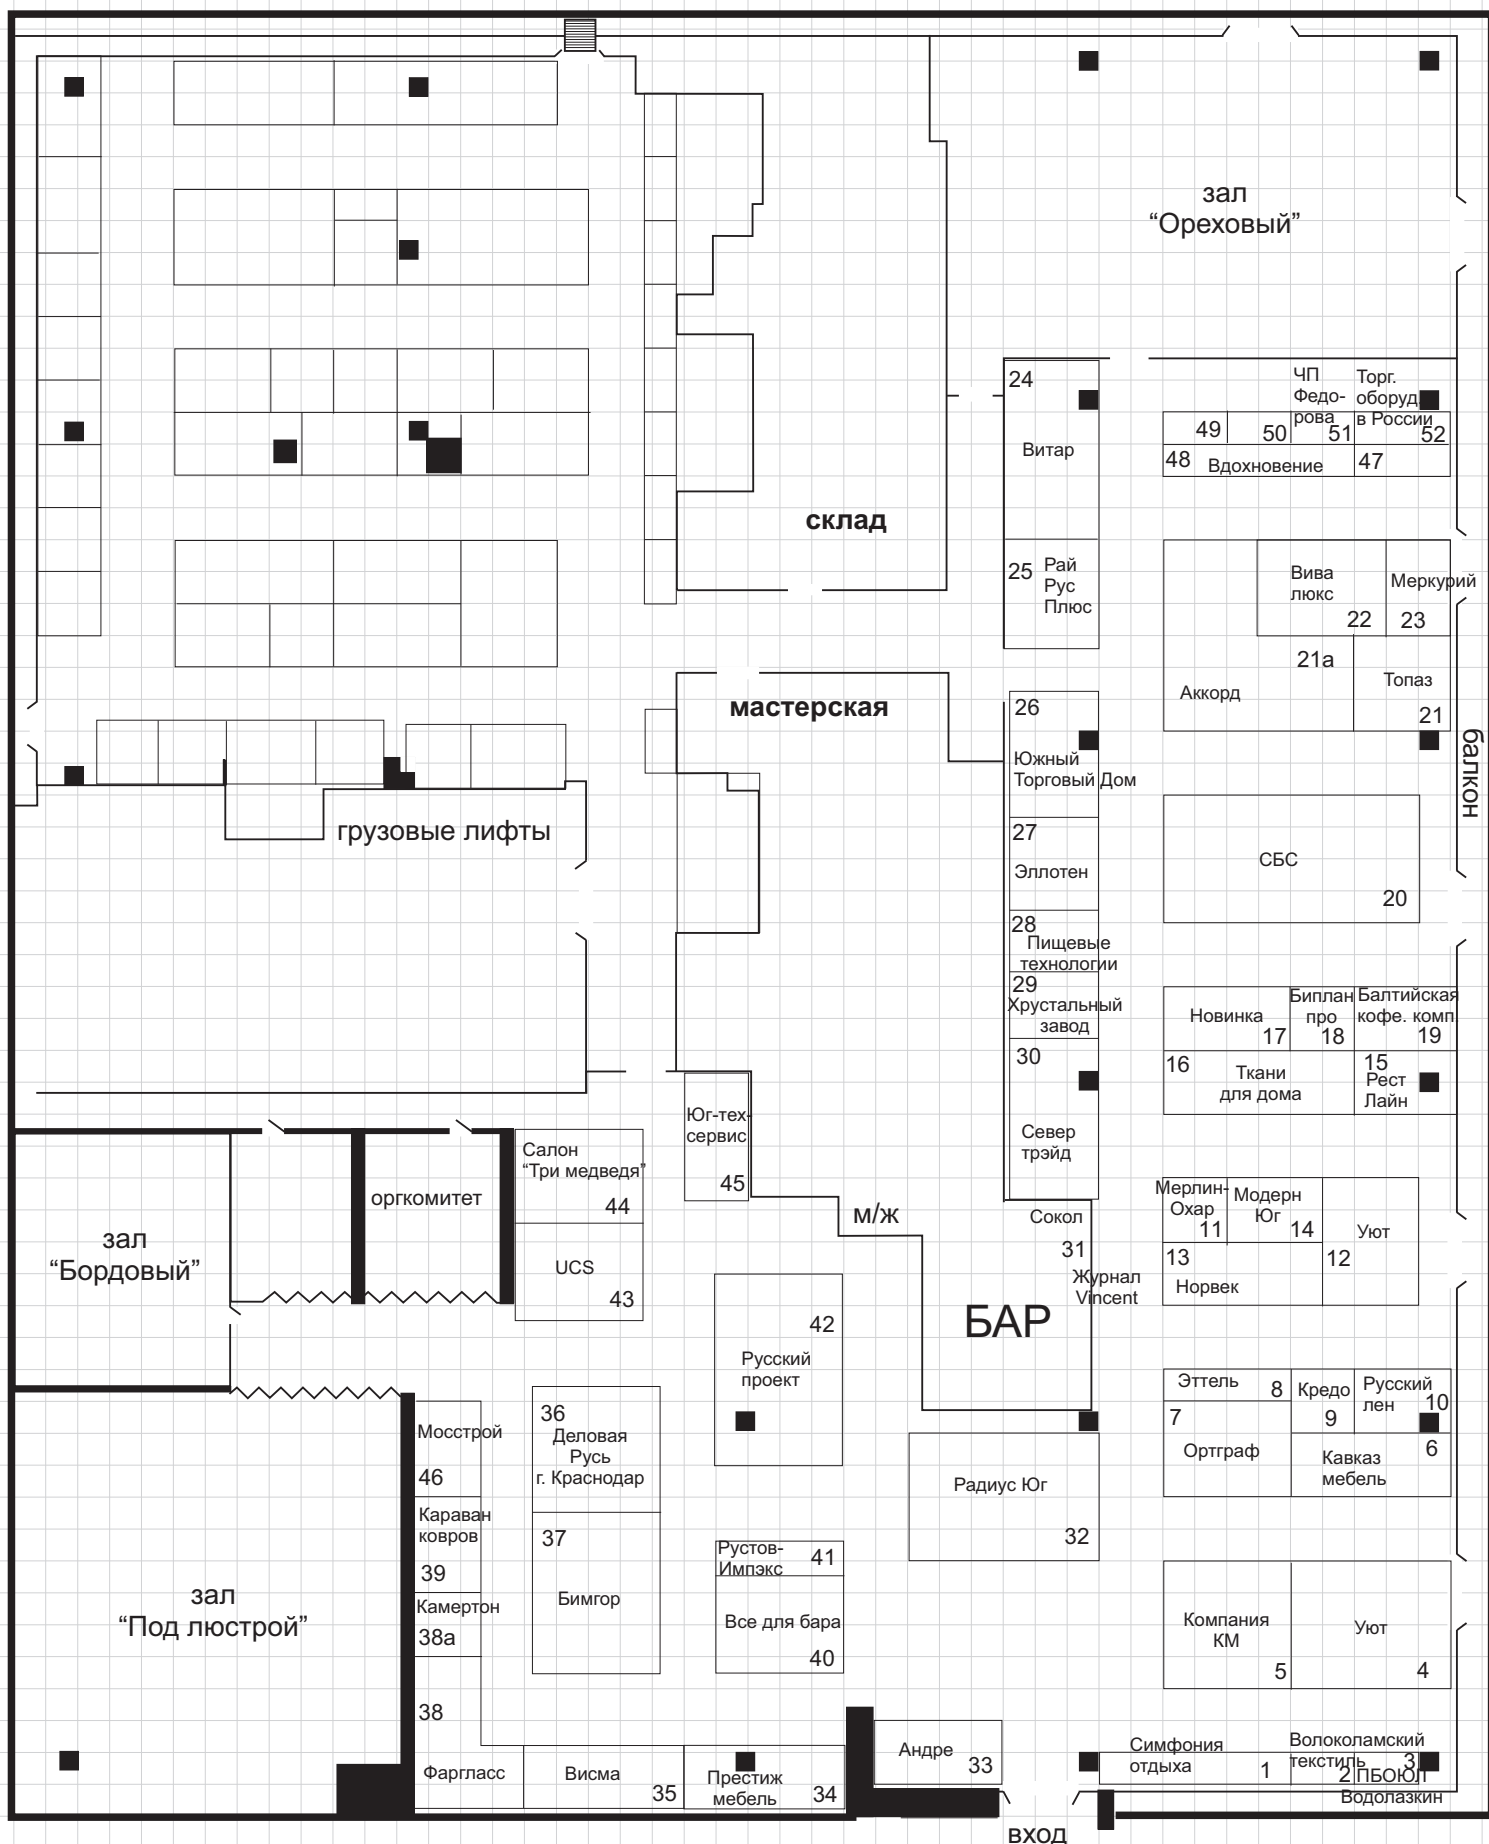

3 кв. м

6 кв. м

Название
фирмы

забронированная площадь