


Специализированные выставки-ярмарки
 "Садово-парковый дизайн. Заповедник-2004"
 "Хобби-2004"

Универсальные выставки-ярмарки
 "Кубань-2004" "Рождественский базар-2004"
 16-18 декабря

схема размещения стенов в выставочном зале А

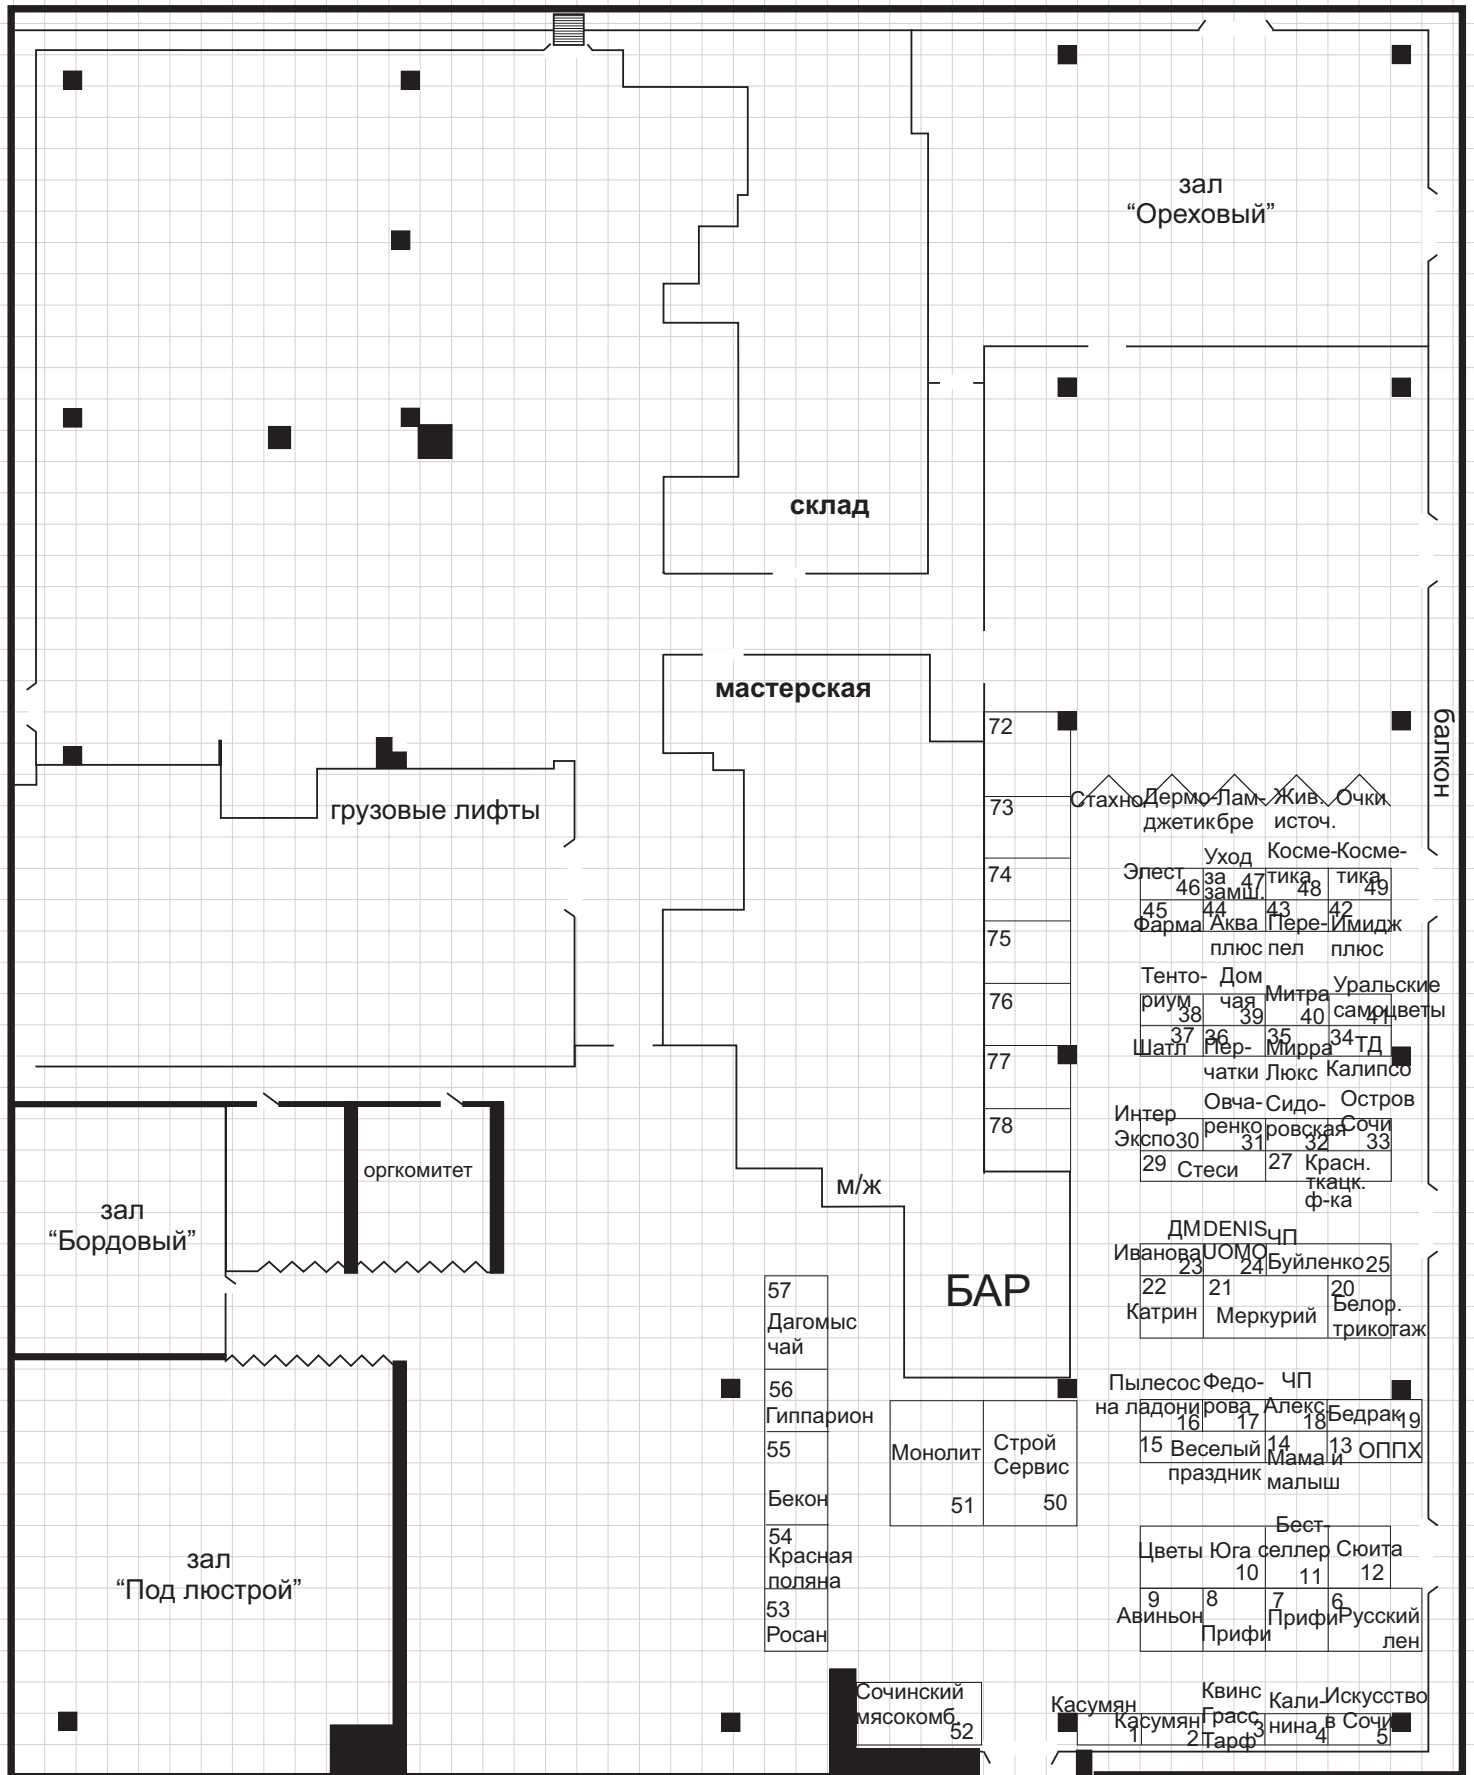

3 кв. м

6 кв. м

Название фирмы забронированная площадь