


# Беларусь - Сочи

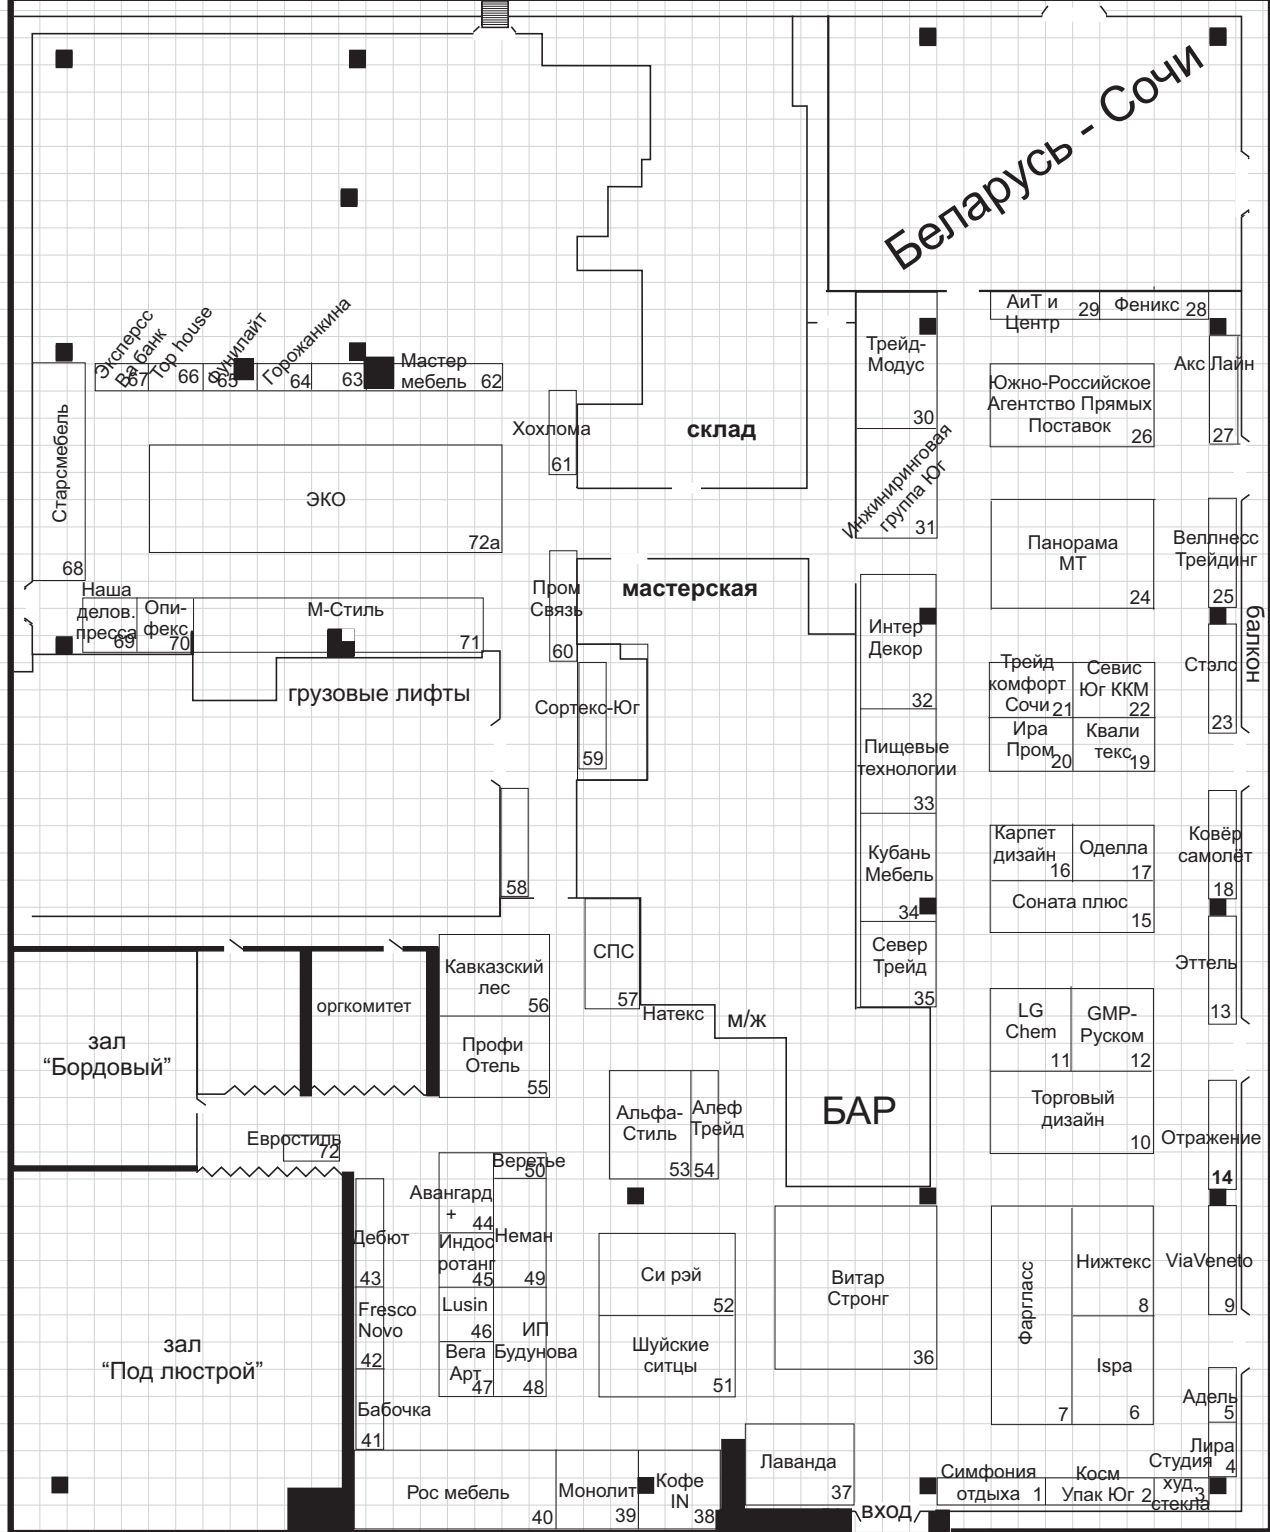

3 кв. м    6 кв. м    Название фирмы    забронированная площадь

Восьмая Международная специализированная выставка-ярмарка  
**"ОТЕЛЬ-ДОМ-РЕСТОРАН-2007"**  
**"МЕБЕЛЬ-2007"**  
 18-20 октября 2007 г.

схема размещения стендов в выставочном зале

