


# СХЕМА размещения стендов в выставочном зале

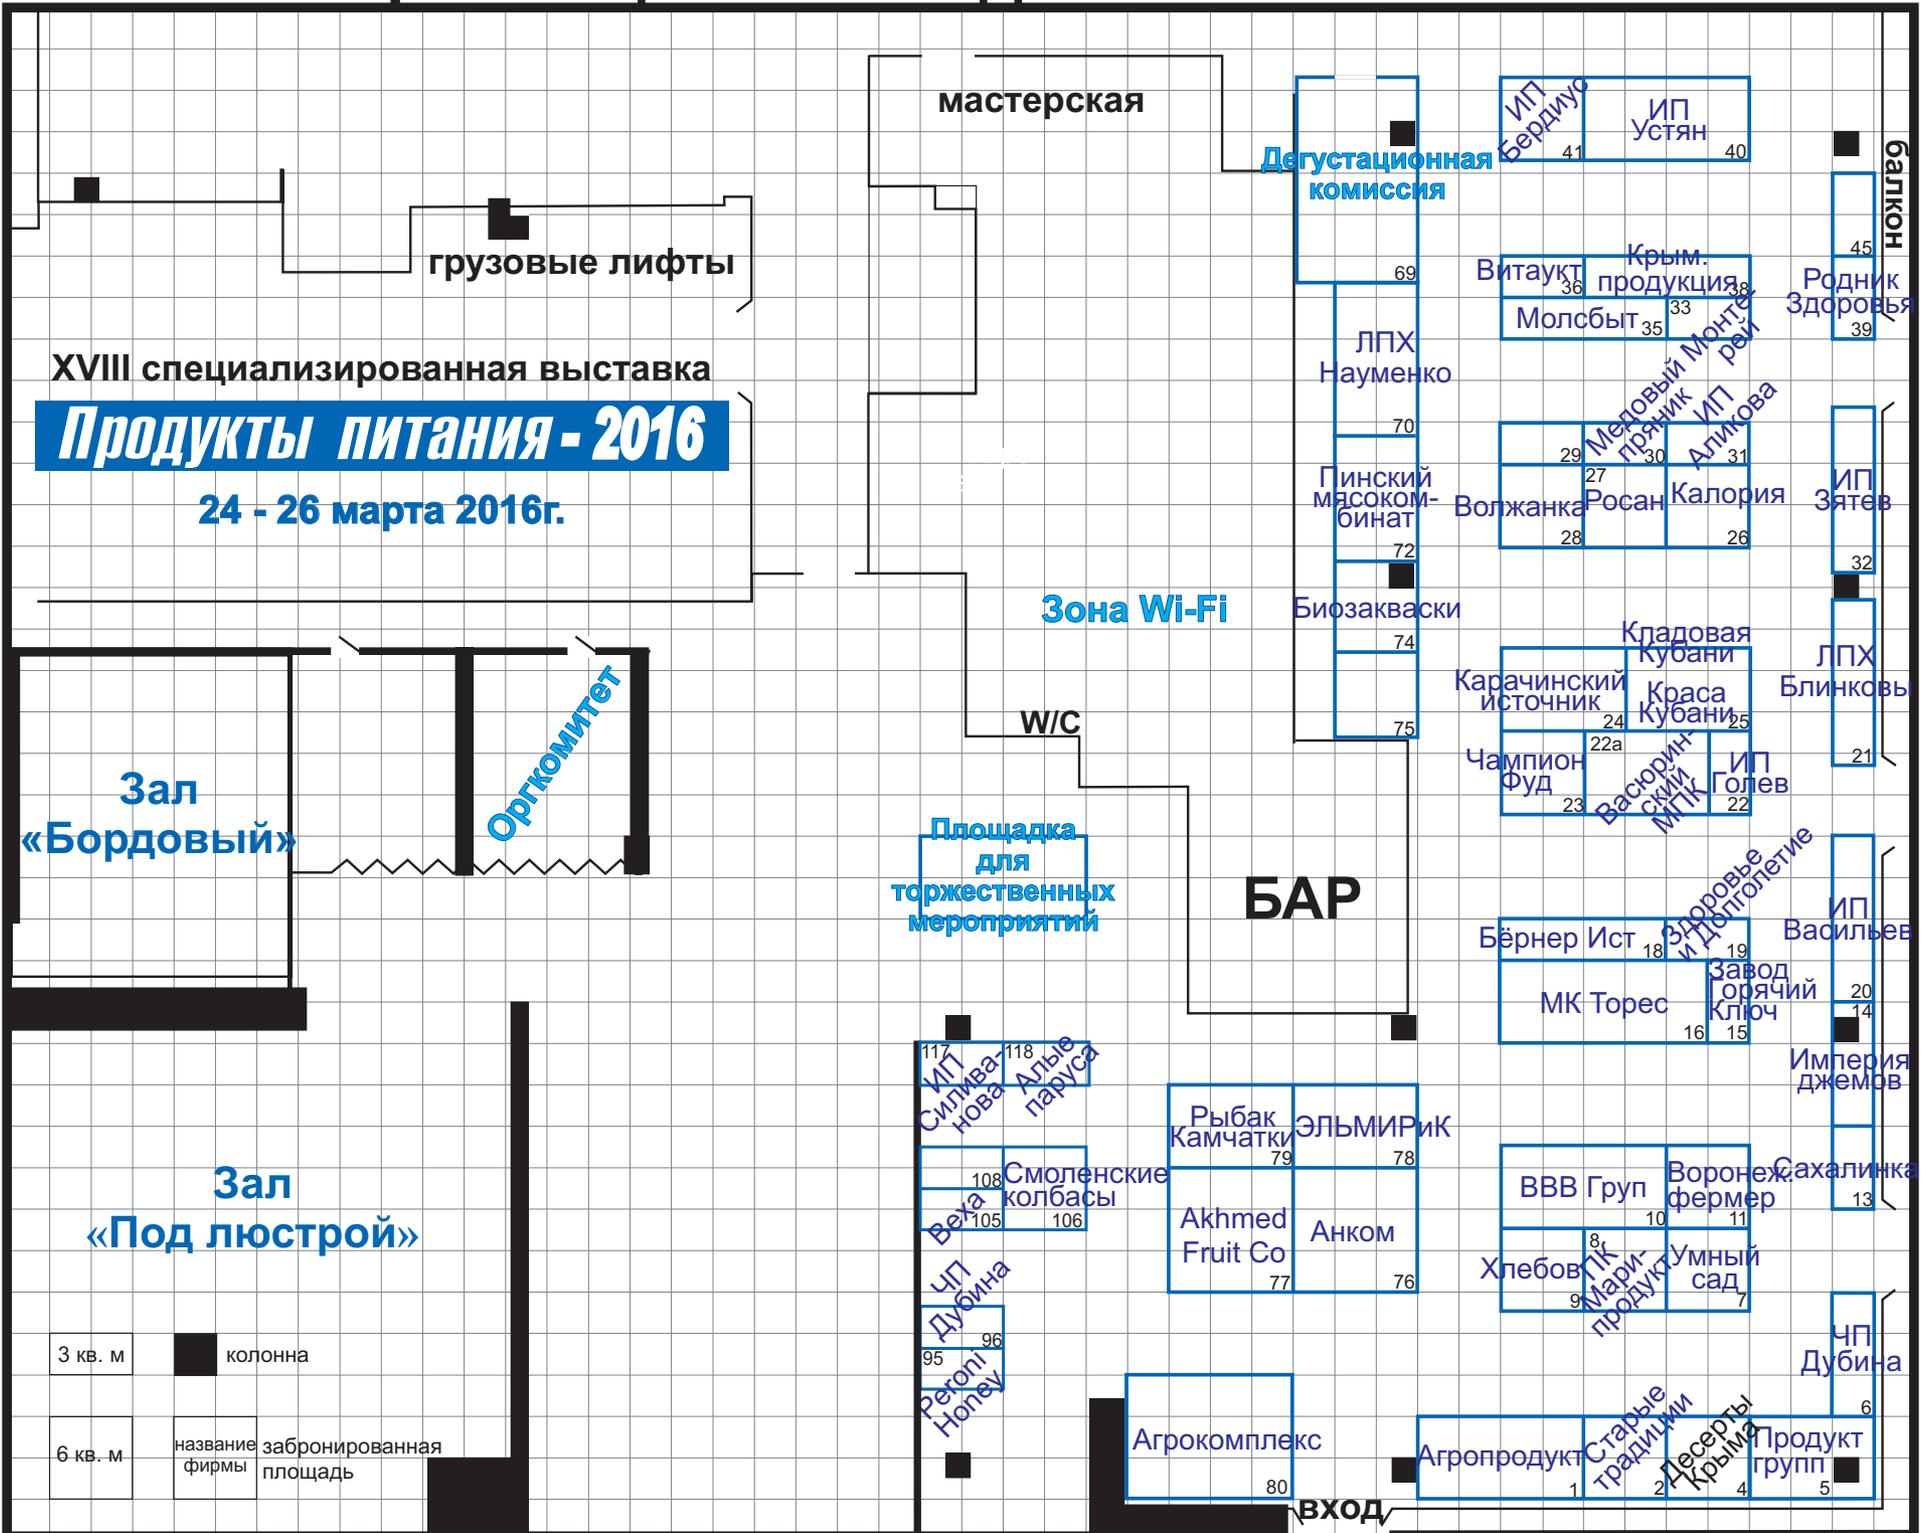

3 кв. м ■ колонна

6 кв. м название фирмы забронированная площадь