


Схема расположения квартир 1-го этажа.

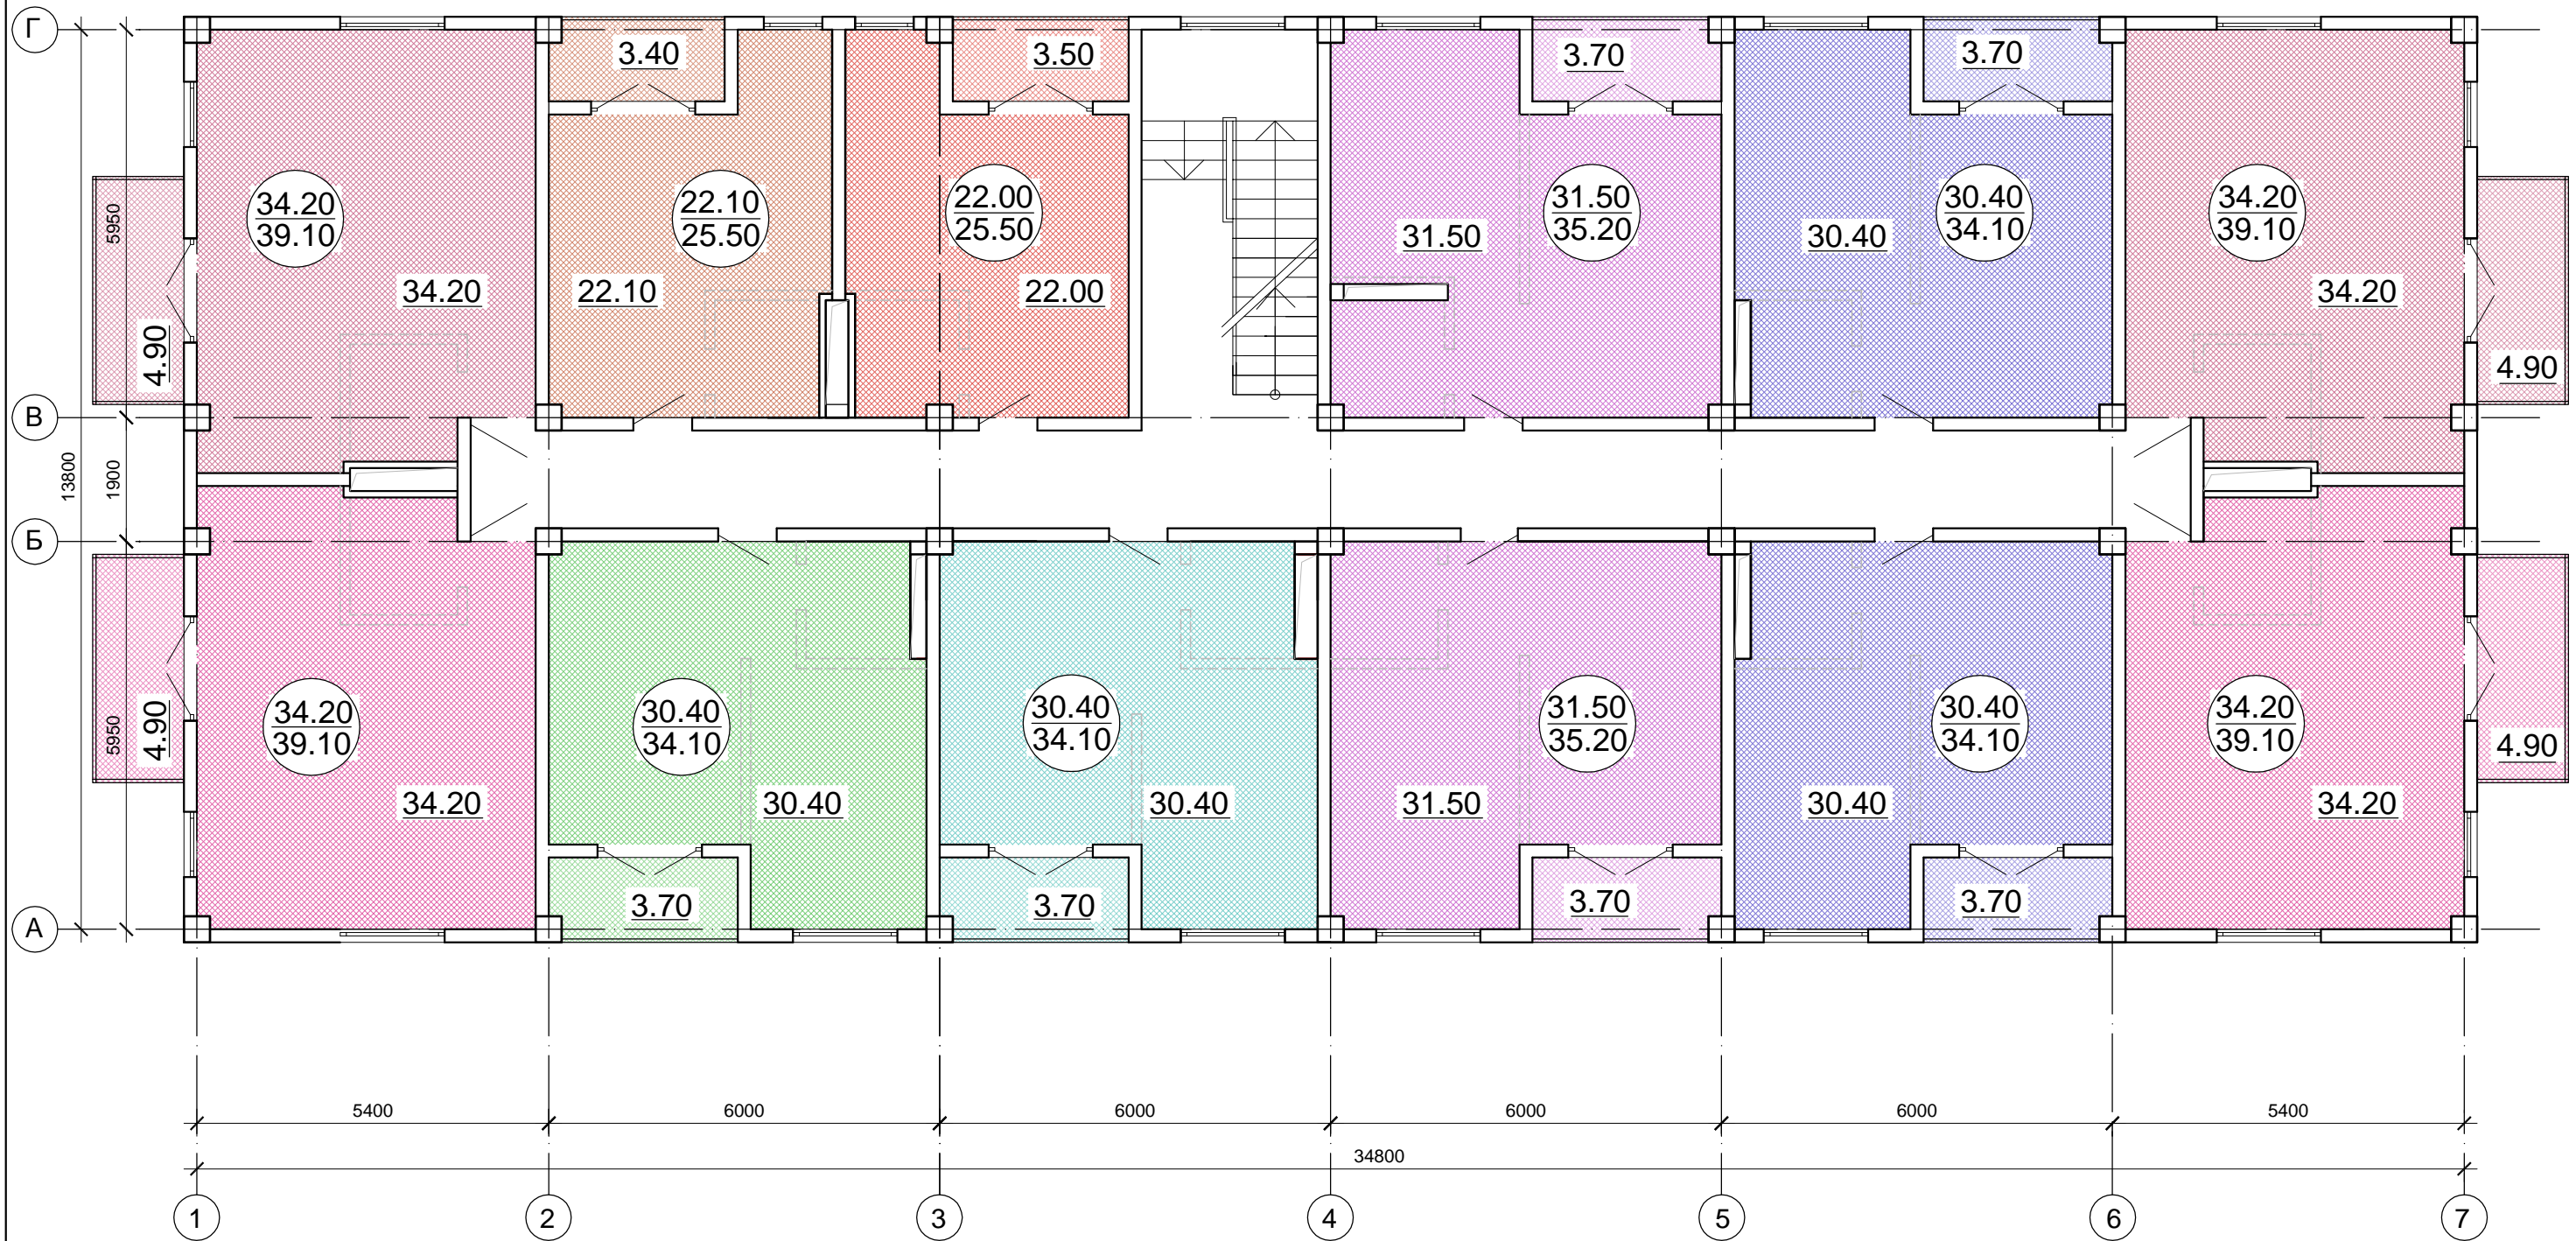

						АР
						Жилой дом по ул.Переселенческая в с.Эсто-Садок Адлерского района города Сочи
Изм.	Кол.	Лист	№ док.	Подпись	Дата	
						Стадия
						Лист
						Листов
						П
						12
						Схема расположения квартир 1-го этажа.

Схема расположения квартир типового этажа.



						АР
						Жилой дом по ул.Переселенческая в с.Эсто-Садок Адлерского района города Сочи
Изм.	Кол.	Лист	№ док.	Подпись	Дата	
						Стадия
						Лист
						Листов
						П
						13
Схема расположения квартир типового этажа.						