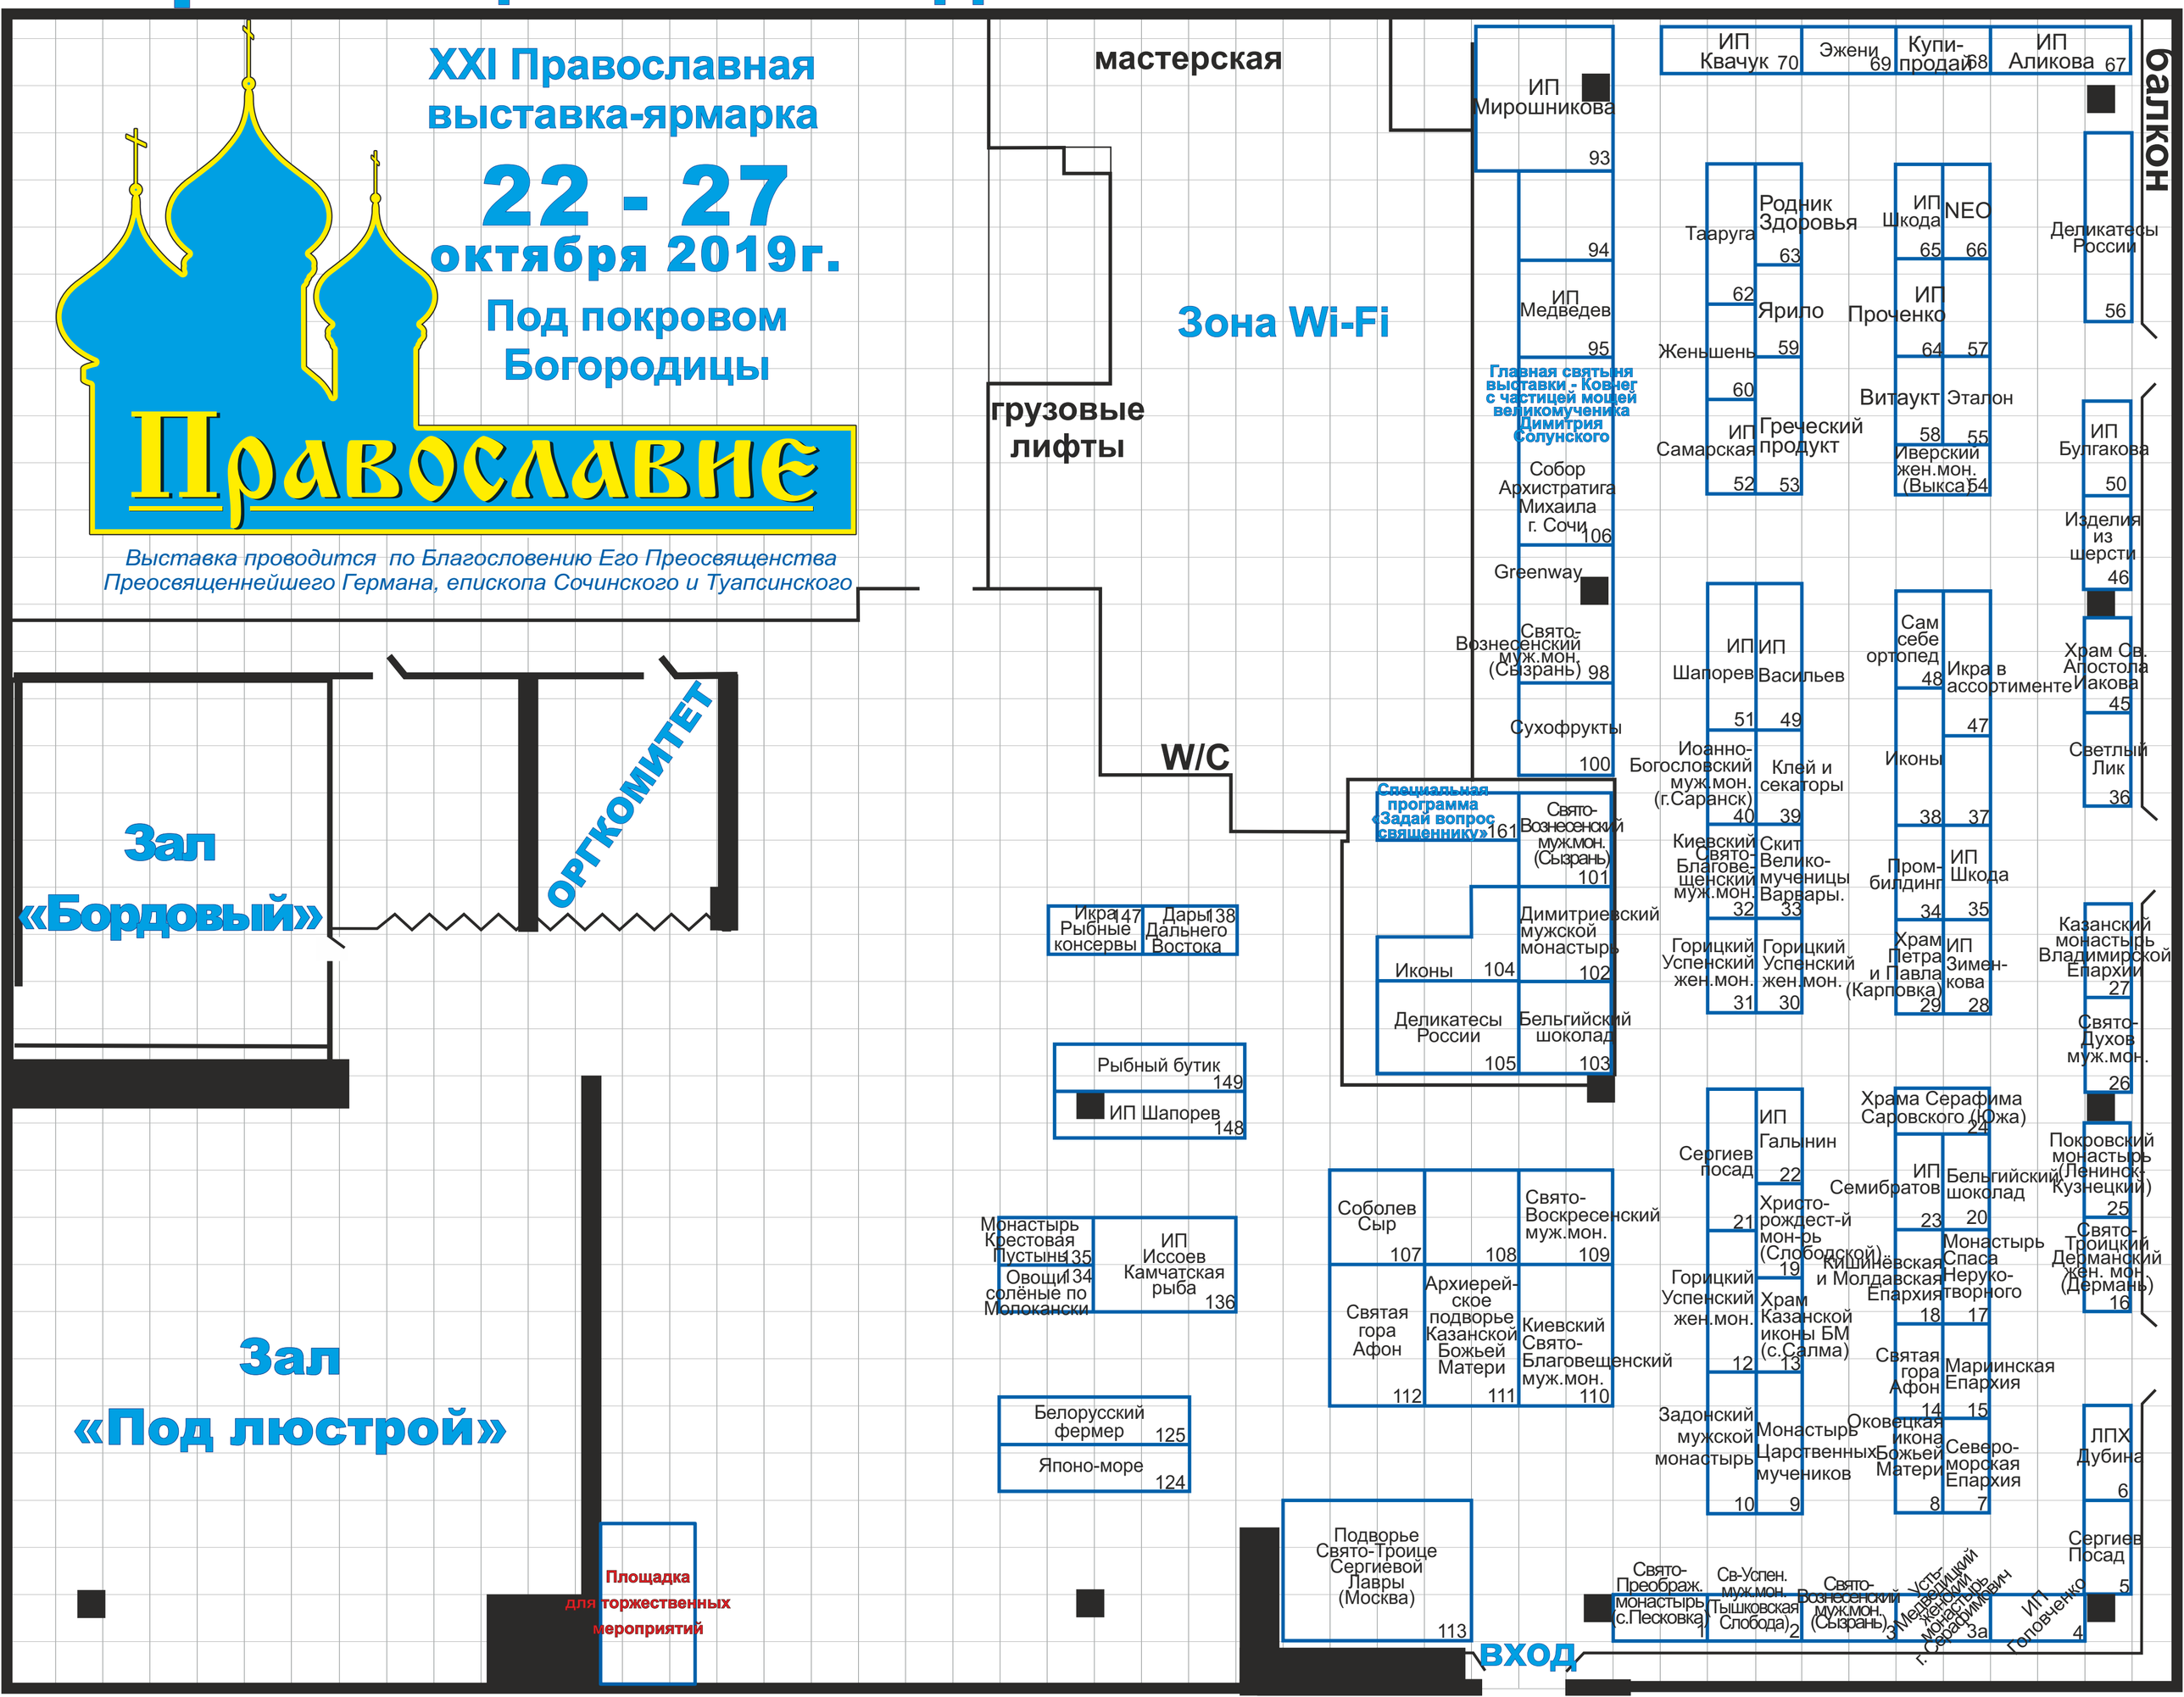СХЕМА
размещения стендов в выставочном зале