


СХЕМА размещения стендов в выставочном зале

КУБАНЬ. РОЖДЕСТВЕНСКИЙ БАЗАР

21- 24 декабря 2023г.

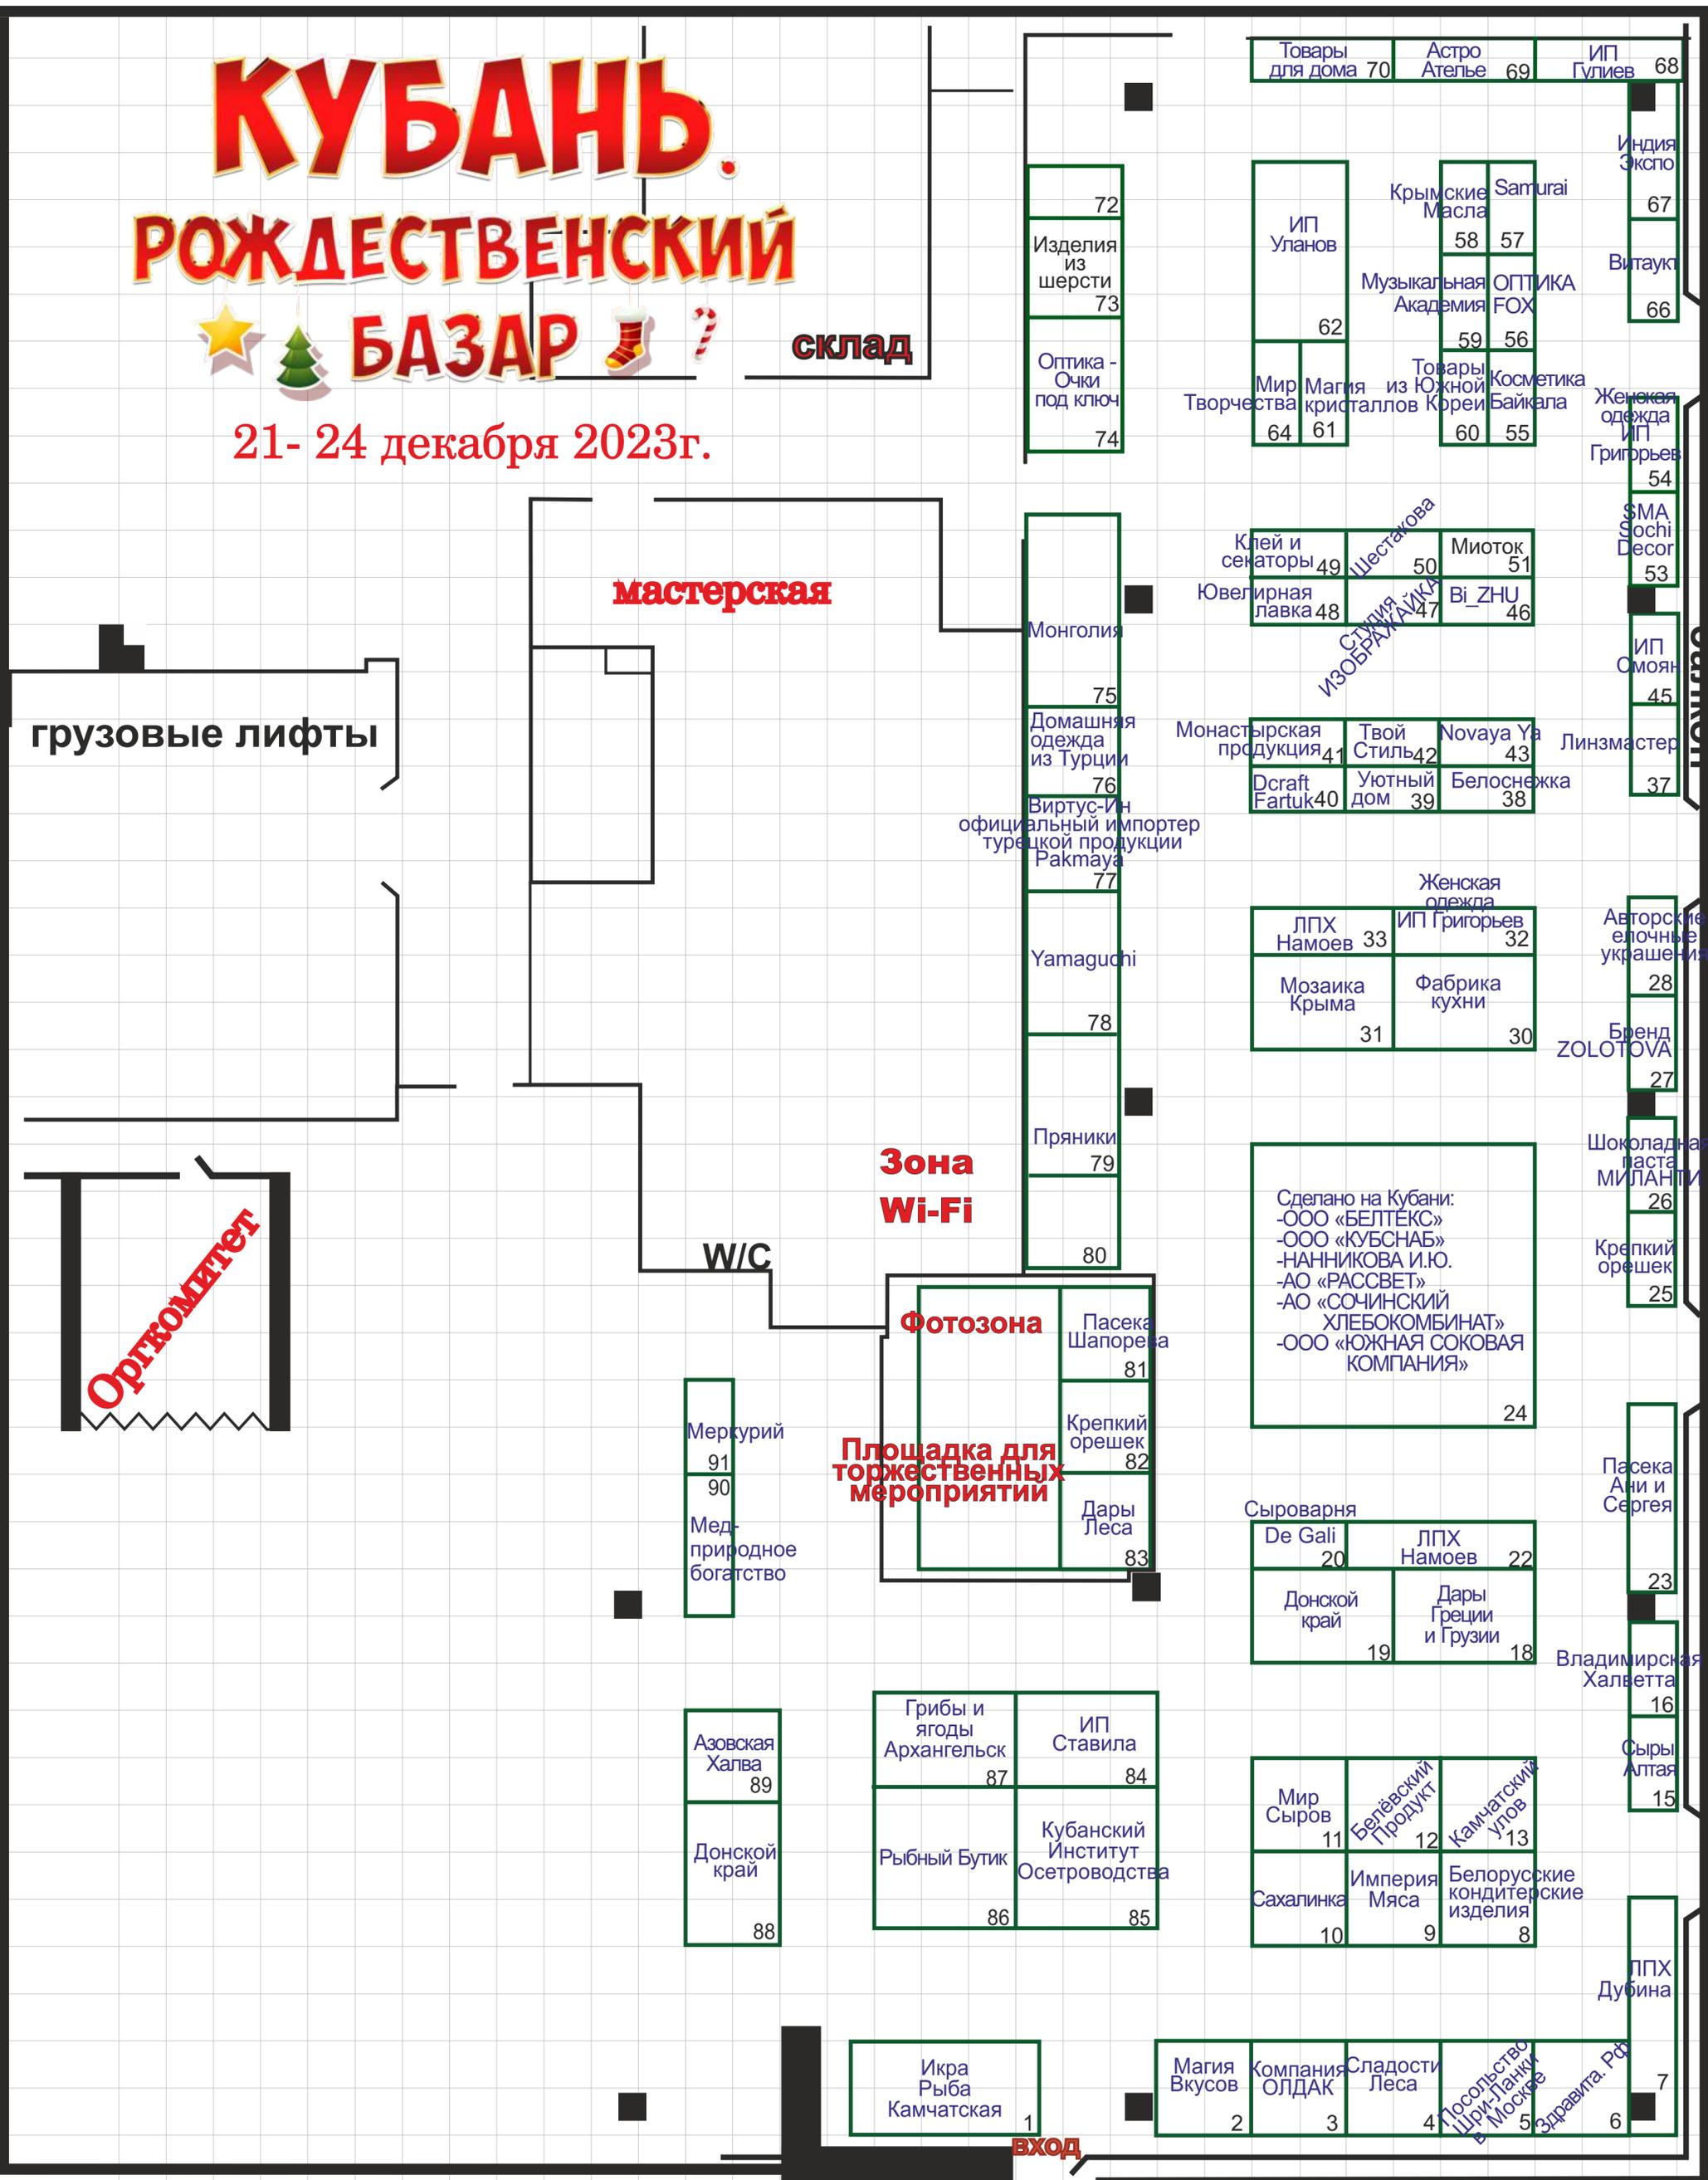

3 кв. м

6 кв. м

название
фирмы

забронированная площадь



колонна