

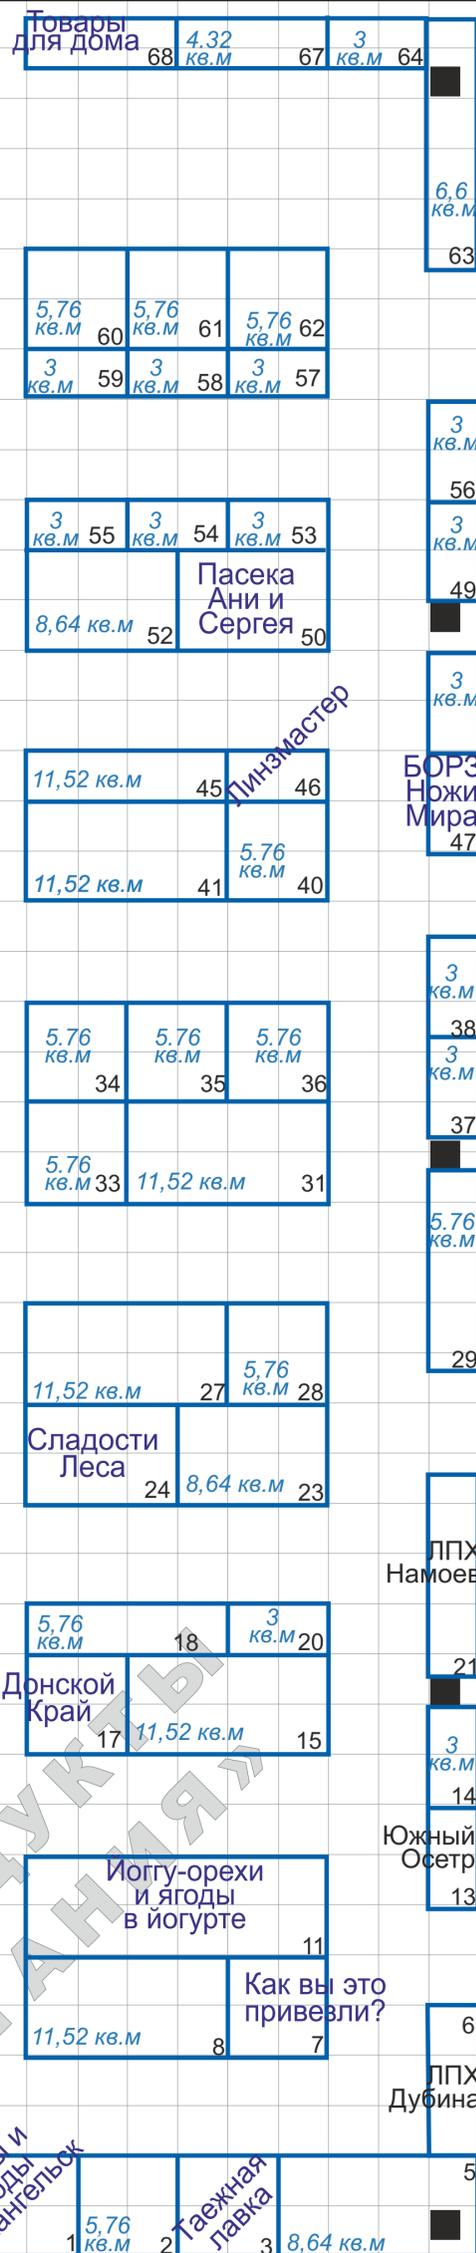
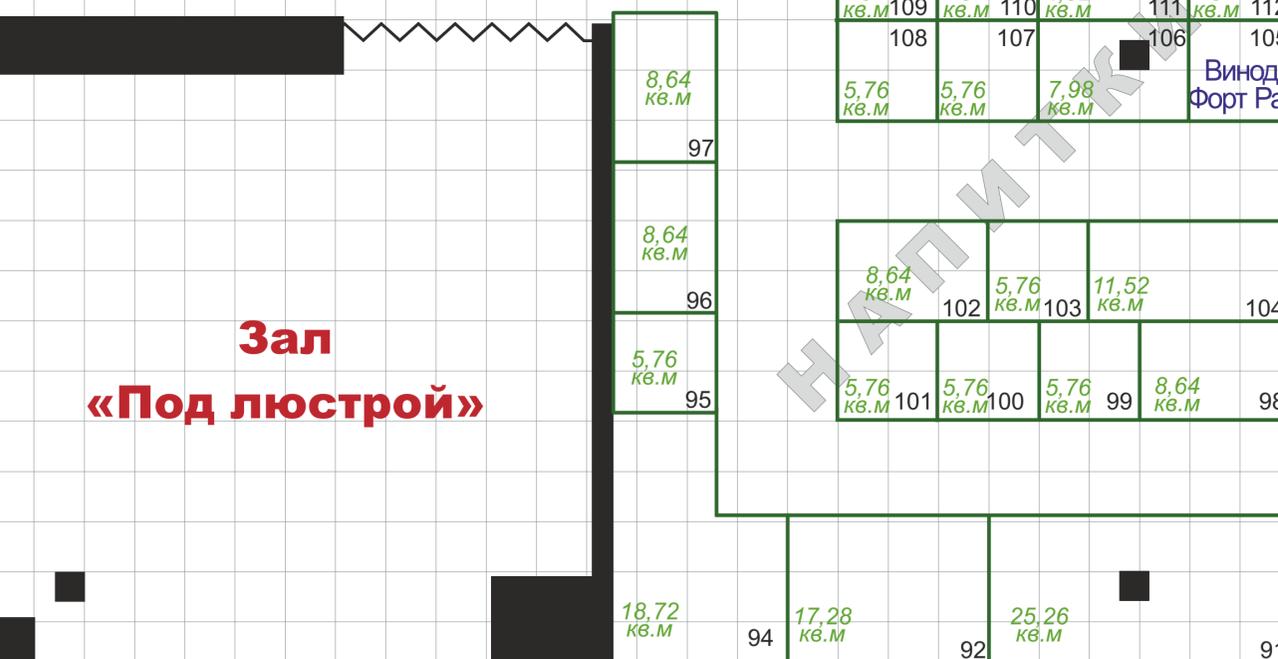
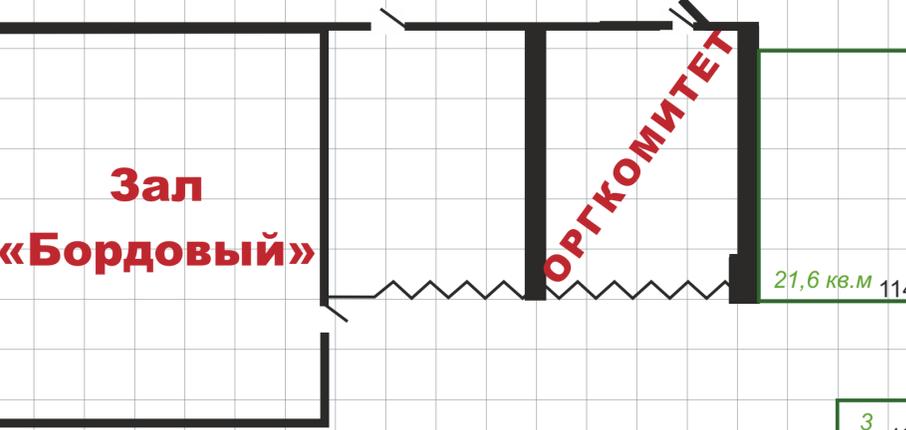


СХЕМА размещения стендов в выставочном зале

XXVIII Международная специализированная выставка

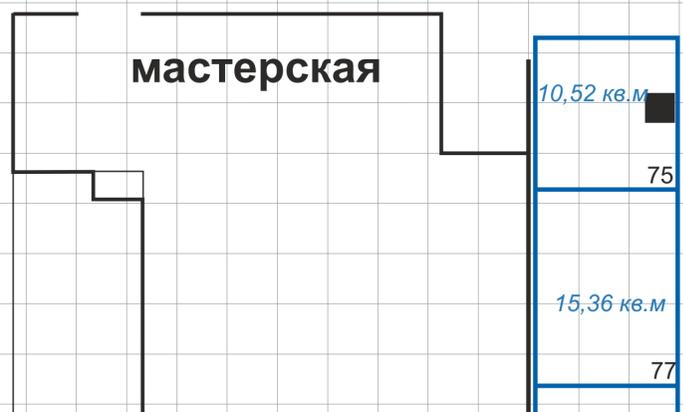

01-04 апреля 2027 года

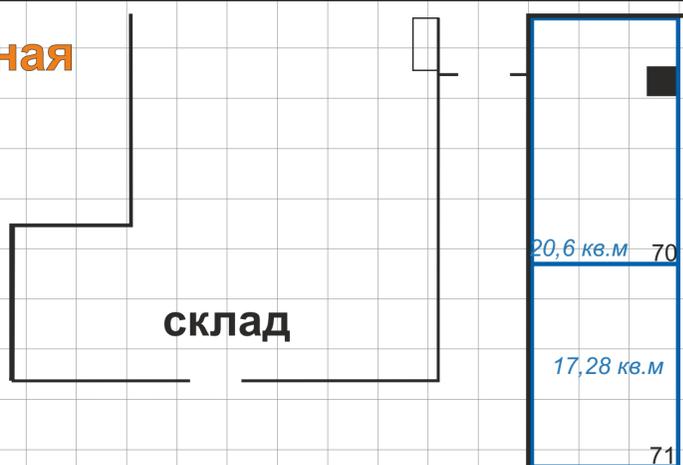

3 кв. м 6 кв. м название фирмы забронированная площадь колонна

ВХОД

балкон